




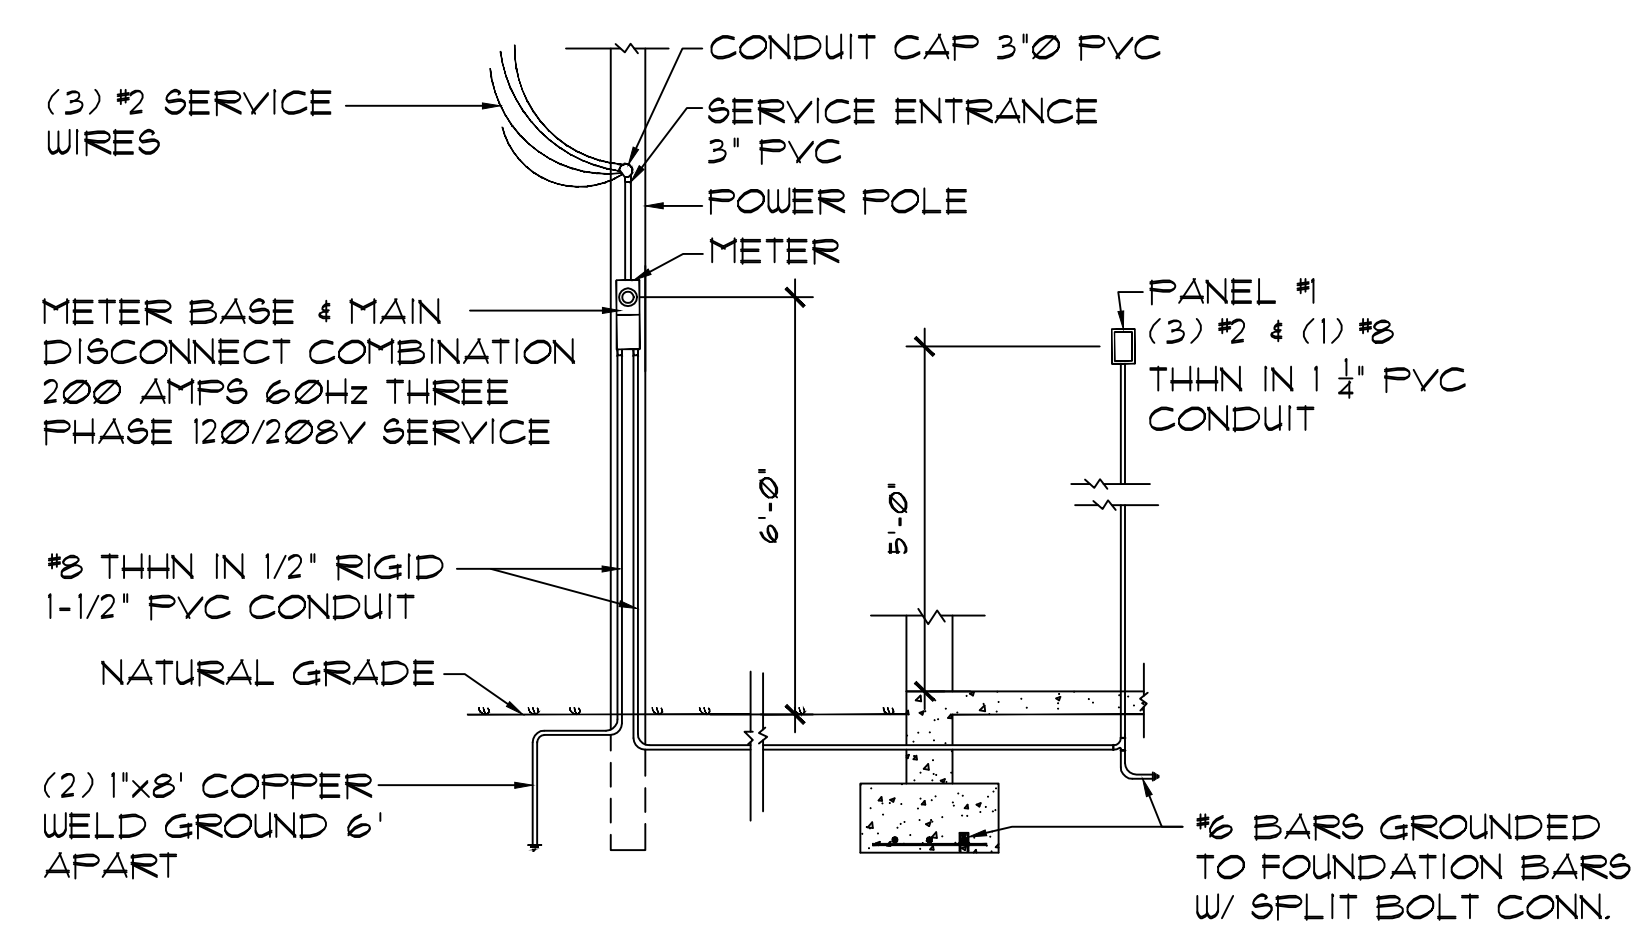

ELECTRICAL ONE LINE DIAGRAM
SCALE: 3/4" = 1'-0"

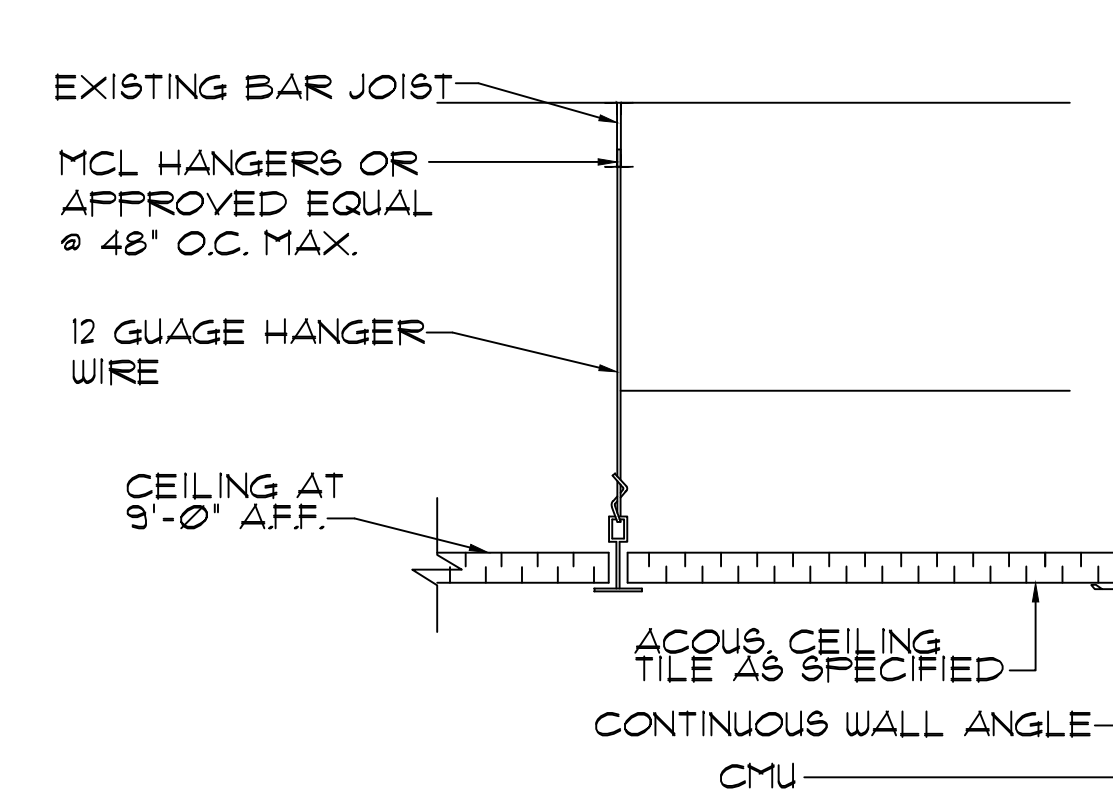

AC-1
SCALE: N.T.S.

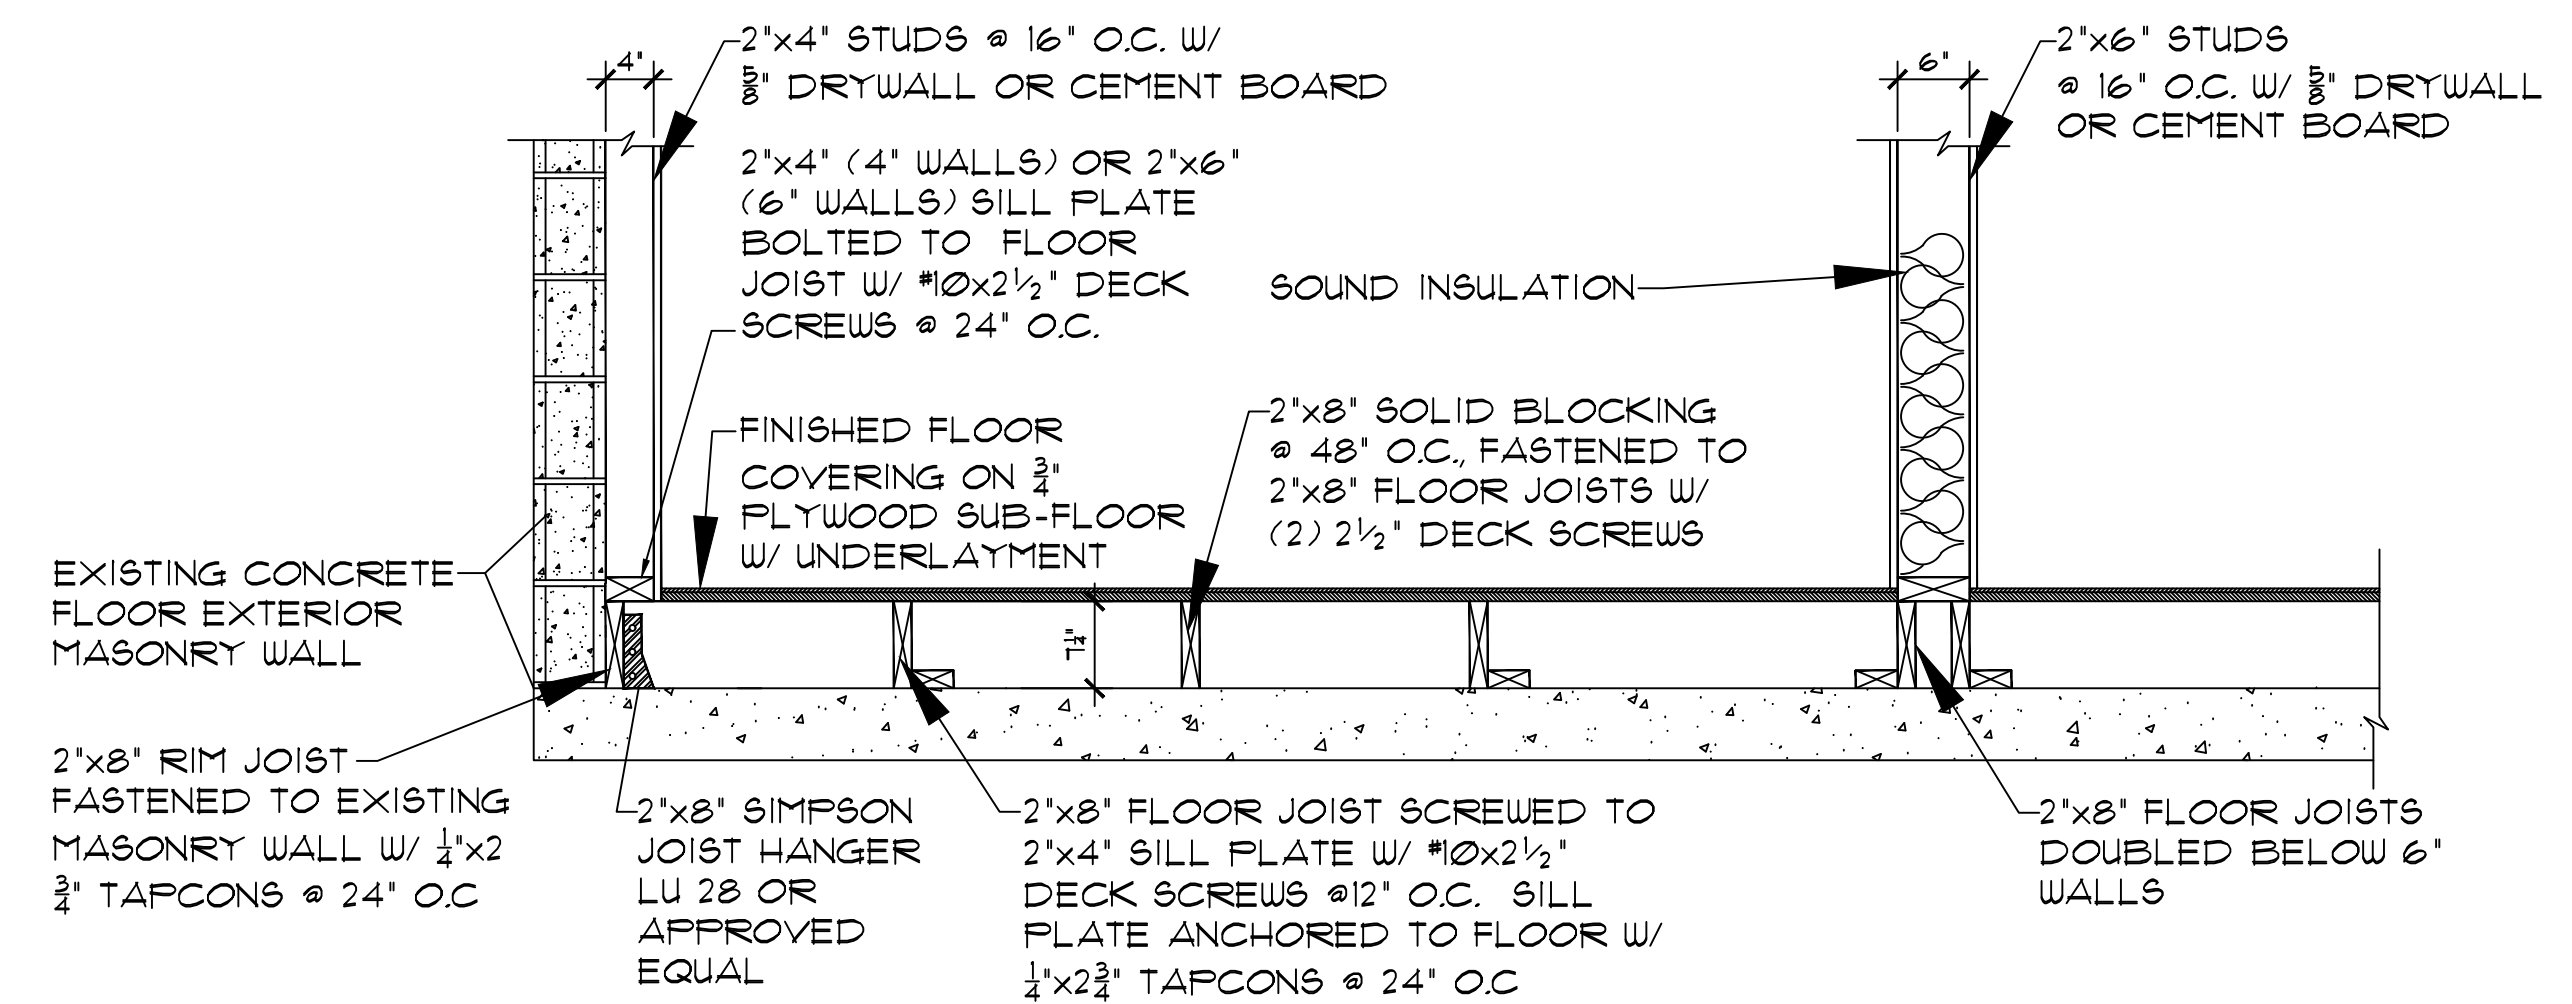

FJ-1
SCALE: 3/4" = 1'-0"